


ELABORATO PLANIMETRICO Compilato da: Stancari Maria Rita Iscritto all'albo: Geometri Prov. Mantova N. 2019

Comune di Suzzara Sezione: Foglio: 49 Particella: 798 18/02/2019 del

Dimostrazione grafica dei subalterni Tipo Mappale n. del Scala 1 : 200

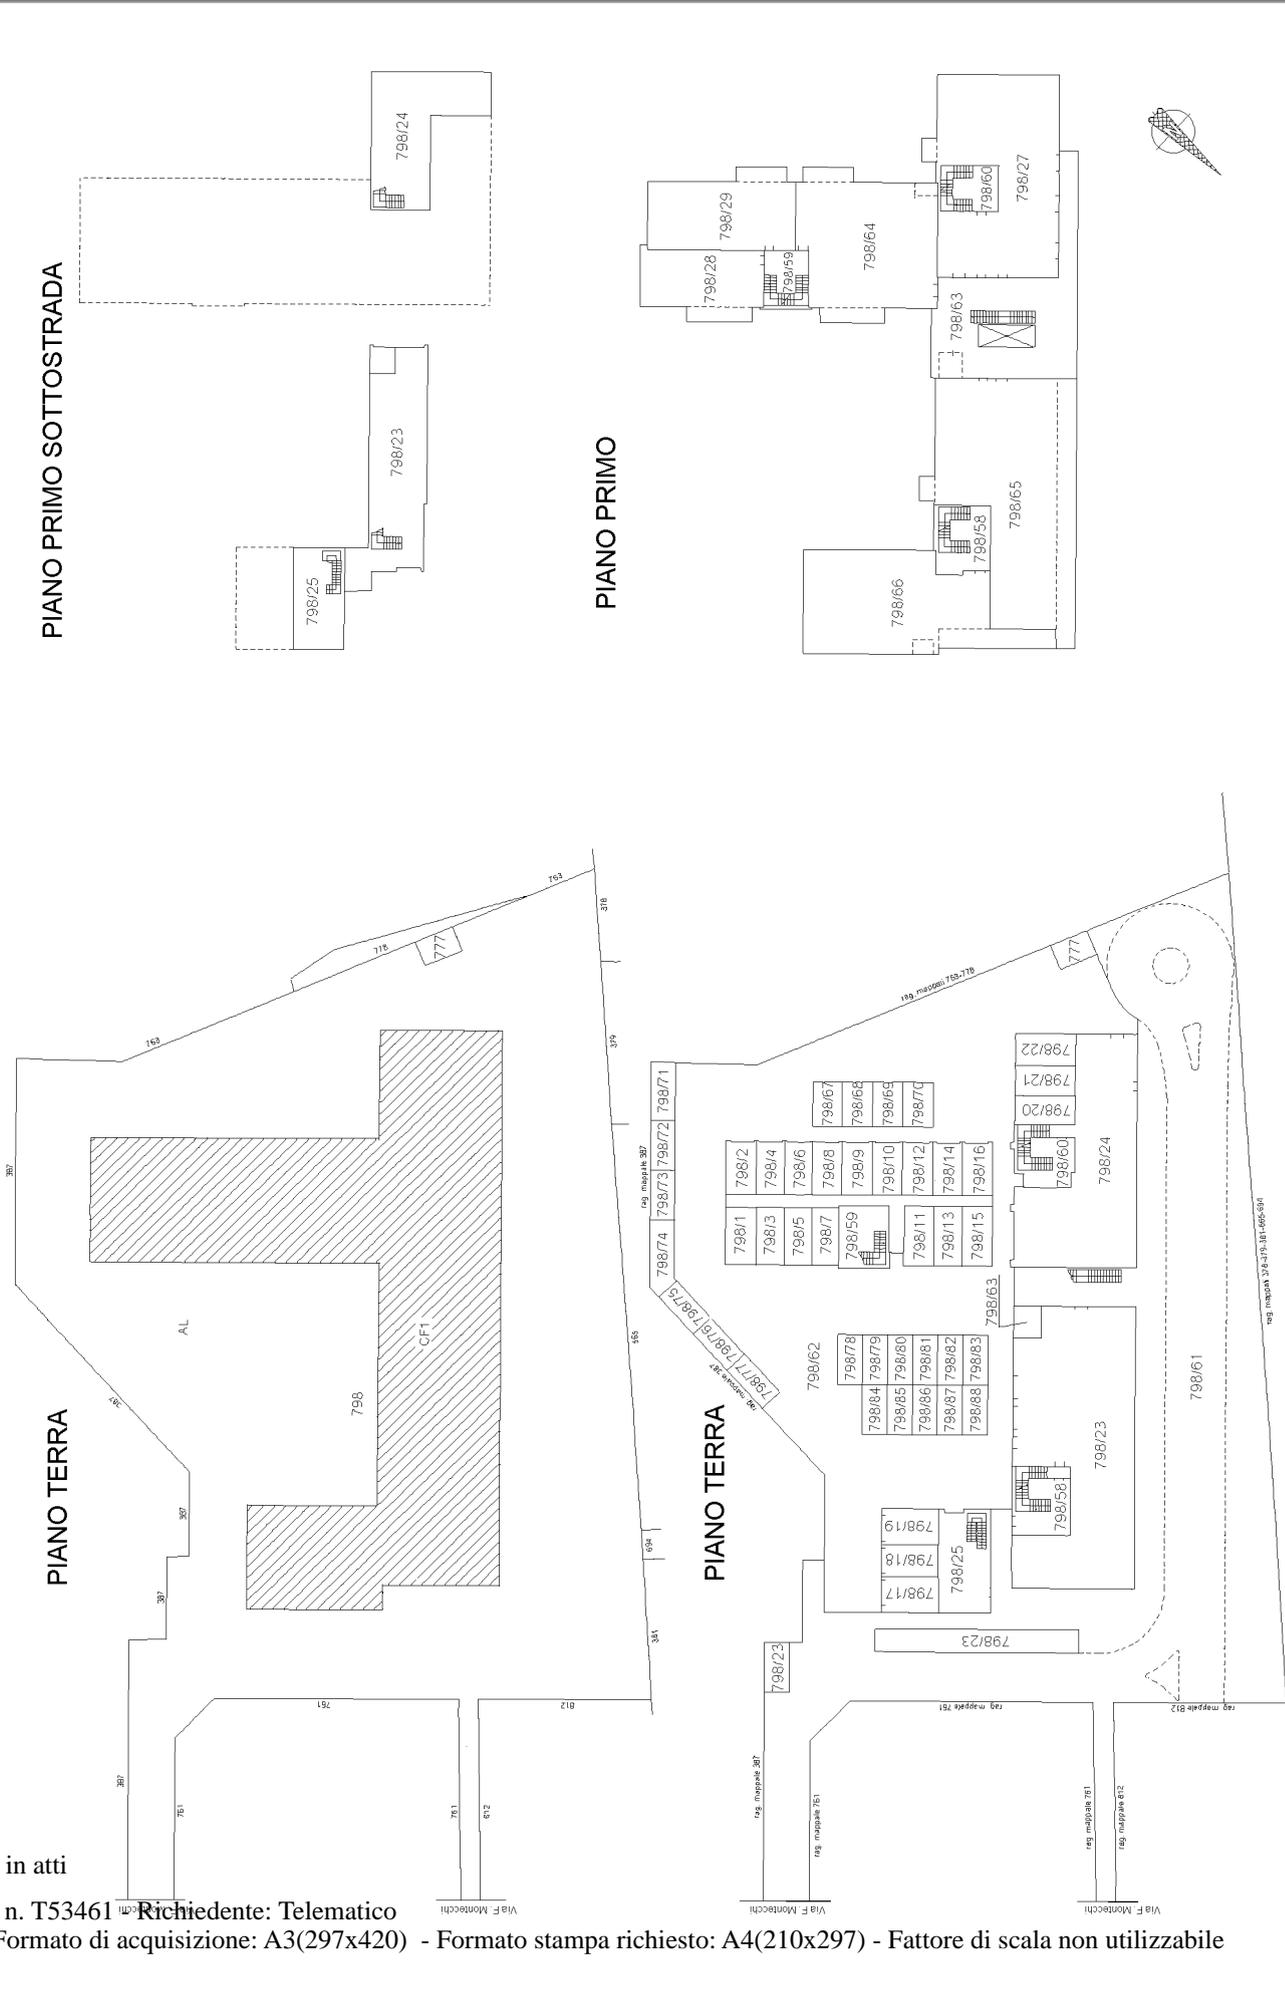


Ultima planimetria in atti


AGENZIA delle Entrate
CATASTO FABBRICATI
 Ufficio provinciale di Mantova

ELABORATO PLANIMETRICO	Compilato da: Stancari Maria Rita	Iscritto all'albo: Geometri	Prov. Mantova	N. 2019
Comune di Suzzara	Sezione: Foglio: 49	Particella: 798	Prat. 000000408.	18/02/2019 del
Dimostrazione grafica dei subalterni			Tipo Mappale n.	Scala 1 : 200


PIANTA PIANO SECONDO

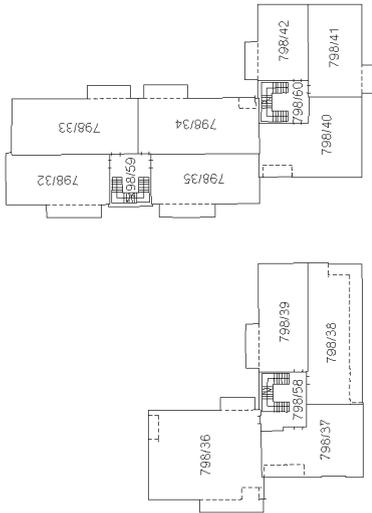

PIANTA PIANO QUARTO

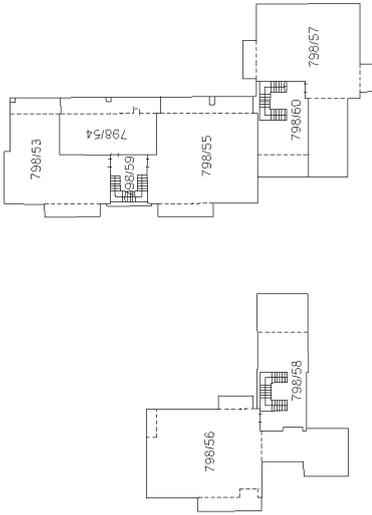

PIANTA PIANO TERZO

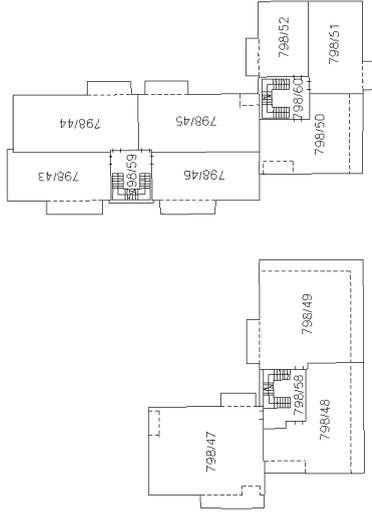

PIANTA DELLA COPERTURA

